

3級基準点成果表

(AREA 7)



0303 209-3-03

B	34 54 59.8533	X	-120176.620 ^m
L	137 0 50.4833	Y	-13947.279
N	0 5 14.53	H	7.947
		ジオイド高	38.569
		柱石長	0.06

視準点の名称	平均方向角	距離	備考
		縮尺係数 0.999902	
0305 209-3-05	143 54 9.2	真数 210.087 ^m	
0301 209-3-01	321 26 50.3	223.278	
埋標型式	地中	標識番号	標石 金属標 209-3-03
GPS測量による 「この測量成果は国土地理院長の承諾及び助言を得て同院所管の測量標及び測量成果を使用して得たものである(承認番号)平19部公第36号」			

三 級 基 準 点 の 記

ふりがな 点 名	209-3-03	1/20万図名	豊 橋
		1/5万図名	岡 崎
冠字選点番号		標 識 番 号	標 石 存 金属標 209-3-03
所 在 地	愛知県碧南市神田町四丁目 60 番		
		地 目	公衆用道路
所 有 者	建設省		
	管理者： 碧南市役所 建設部 土木課		
測標の種類	三脚 1.775m	埋 設 法	地上 (張り付け)
選 点	平成19年 5月 7日	選 点 者	金井 九平
造 標	一年 一月 一日	造 標 者	-
埋 標	平成19年 5月 9日	埋 標 者	青山 紘一
観 測	平成19年 5月 15日	観 測 者	新美 交陽
順 路	自動車到達地点	本 点	
	歩 道 状 況	-	
	徒歩時間 (距離)	-	
	基準点周囲の状況	北に西端中学校	
	そ の 他	-	
備 考	平成19年 5月 9日新設 柱石長 0.06m GPS測量による。 現況地目：公衆用道路		

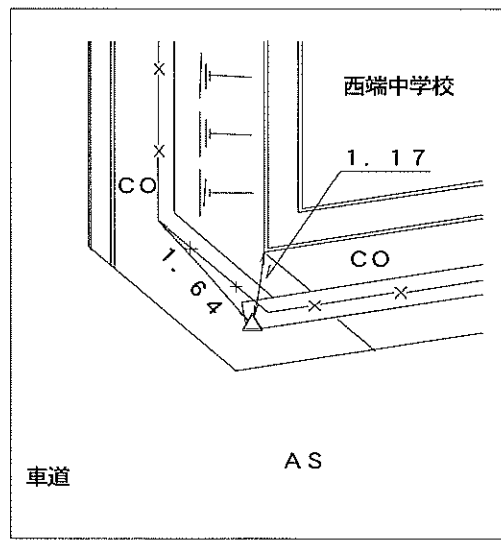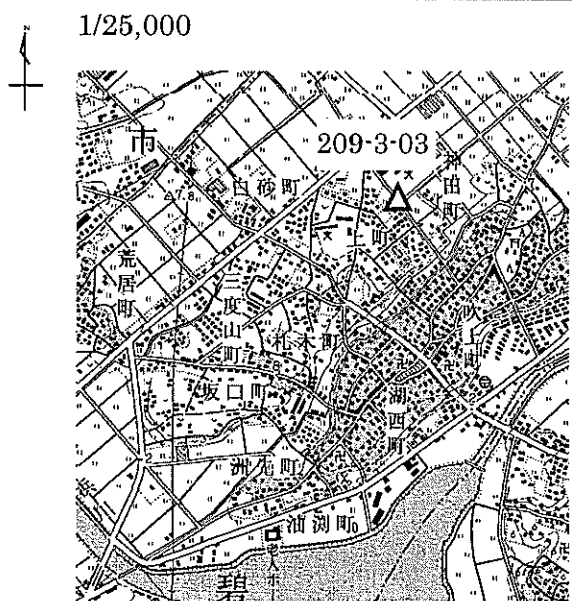

調製 平成19年 6月 8日